

Масштаб 1:250


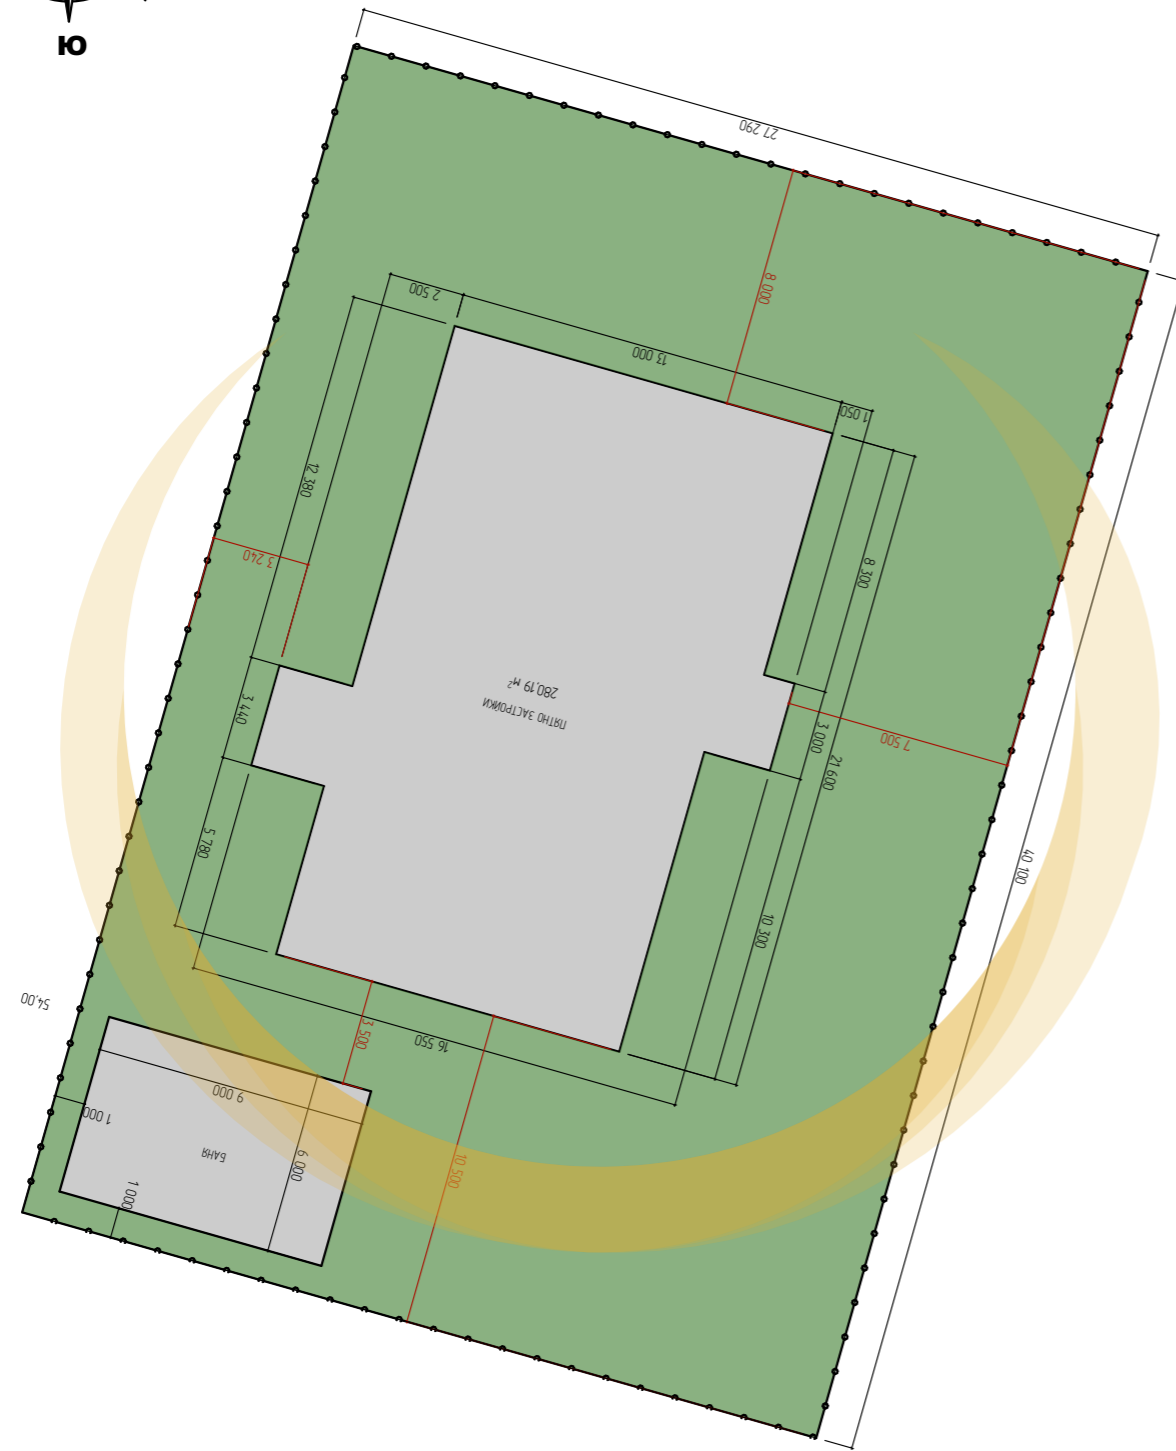



Схема планировочной организации земельного участка с обозначением места размещения объекта индивидуального жилищного строительства.
Кадастровый номер земельного участка:

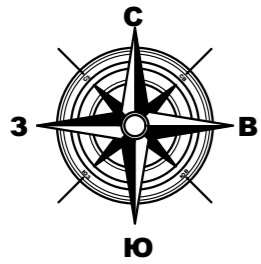


Примечание:

1. Габаритные размеры и вид участка определены на основании топографической съемки и могут отличаться от фактических.
2. Перед началом производства работ рекомендуется произвести уточнение границ участка и ограничений со схемой ГПЗУ.

Изм.	Колуч.	Ф.И.О.	Подпись	Дата				
Согласовал:					Архитектурные решения	Лист	Листов	Масштаб
Разработал:				01.04.2024				1:250
Утвердил:								
					СПОЗУ	 СВОД-СТРОЙ <small>МАЛОЭТАЖНОЕ СТРОИТЕЛЬСТВО</small> ООО СВОД-СТРОЙ		

План 1-го этажа. Пример расстановки мебели.
М 1:75

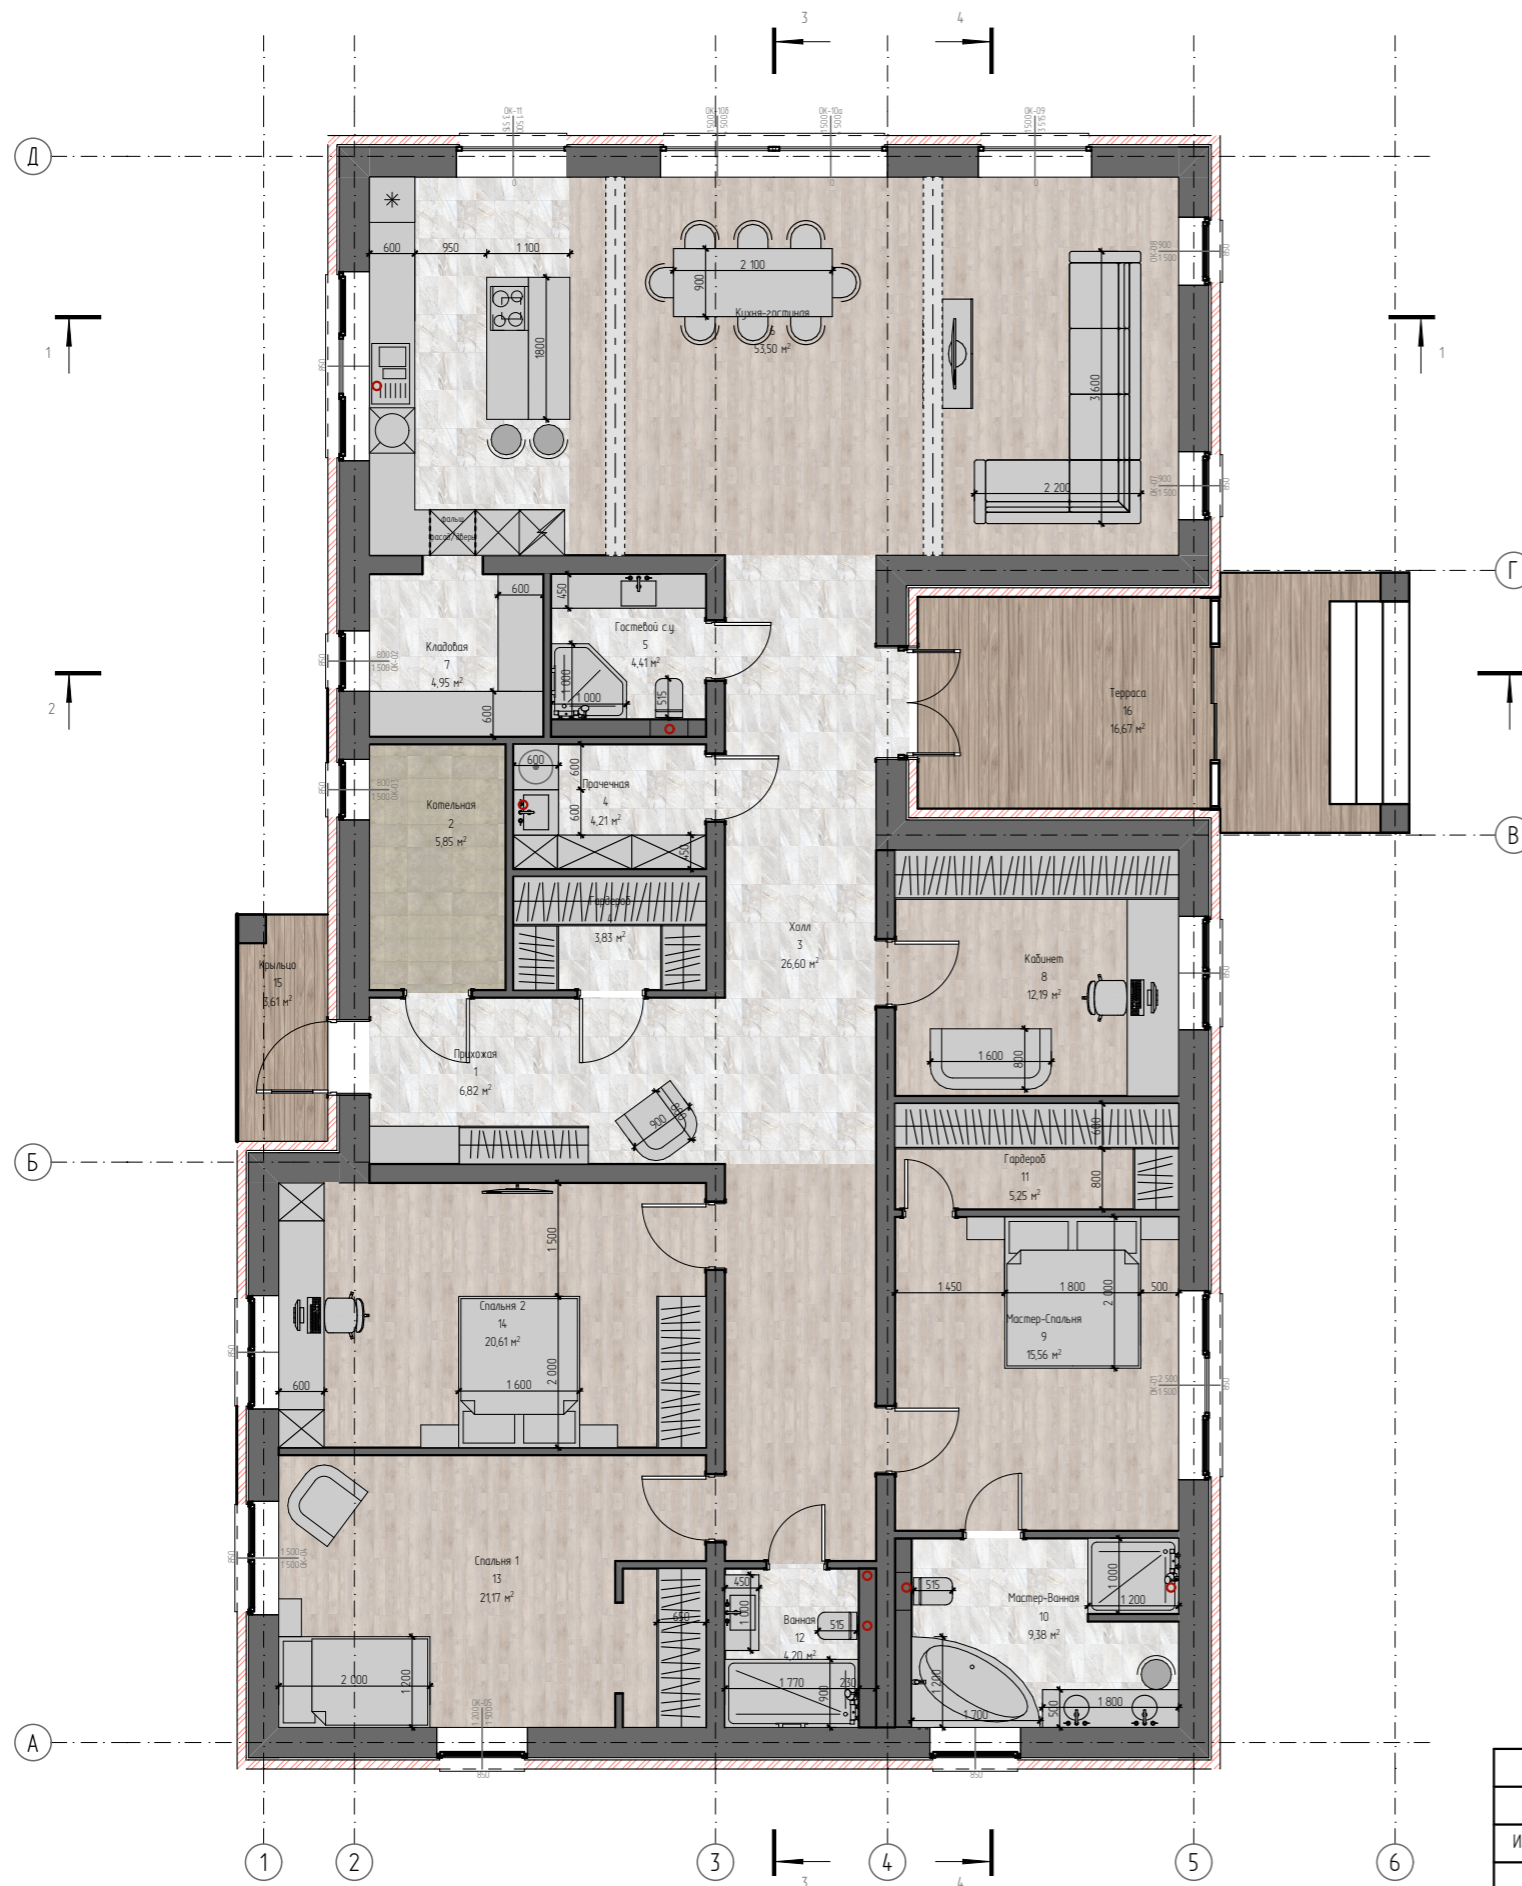

Экспликация 1-й этаж	
Наименование	Площадь
Ванная	4,20
Гардероб	5,25
Гардероб	3,83
Гостевой с.у.	4,41
Кабинет	12,19
Кладовая	4,95
Котельная	5,85
Крыльцо	3,61
Кухня-гостиная	53,50
Мастер-Ванная	9,38
Мастер-Спальня	15,56
Прачечная	4,21
Прихожая	6,82
Спальня 1	21,17
Спальня 2	20,61
Терраса	16,67
Холл	27,25
	219,46 м²

Каталог Дверей		
Наименование	Размер проема	Кол-во
ДВ-01	900×2 100	7
ДВ-02	800×2 100	3
ДВ-03	700×2 100	1
ДН-01	1 000×2 100	1
ДН-02	1 500×2 100	1
ПР-01	800×2 100	1
ПР-02	1 200×2 100	1

Примечание:
Координационные оси расположены по центру газобетонных блоков.
За отметку 0,000 принят уровень чистого пола (+0, 150мм от верха плиты).
Мебель расставлена на усмотрение исполнителя и может отличаться от реальной расстановки мебели в доме.
Сантехнические приборы согласованы с заказчиком и привязаны к точкам ввода К1 в дом

Изм.	Колуч.	Ф.И.О.	Подпись	Дата	Архитектурные решения	Лист	Листов	Масштаб	
Согласовал:									
Разработал:				01.04.2024					1:1, 1:100
Утвердил:					План 1-го этажа. Пример расстановки мебели.				

ВИЗУАЛИЗАЦИЯ



ПРИМЕЧАНИЕ:

Визуализация является эскизным предложением и может отличаться от реально построенного дома.


Изм.	Колуч.	Ф.И.О.	Подпись	Дата				
Согласовал:					Архитектурные решения	Лист	Листов	Масштаб
Разработал:				01.04.2024				
Утвердил:								
					Общий вид 1			

ВИЗУАЛИЗАЦИЯ



ПРИМЕЧАНИЕ:

Визуализация является эскизным предложением и может отличаться от реально построенного дома.

Изм.	Колуч.	Ф.И.О.	Подпись	Дата				
Согласовал:					Архитектурные решения	Лист	Листов	Масштаб
Разработал:				01.04.2024				
Утвердил:								
					Общий вид 2			
					 СВОД-СТРОЙ <small>МАЛОЭТАЖНОЕ СТРОИТЕЛЬСТВО</small> ООО СВОД-СТРОЙ			

ВИЗУАЛИЗАЦИЯ



ПРИМЕЧАНИЕ:

Визуализация является эскизным предложением и может отличаться от реально построенного дома.

Изм.	Колуч.	Ф.И.О.	Подпись	Дата				
Согласовал:					Архитектурные решения	Лист	Листов	Масштаб
Разработал:				01.04.2024				
Утвердил:								
					Общий вид 3			

ВИЗУАЛИЗАЦИЯ



ПРИМЕЧАНИЕ:

Визуализация является эскизным предложением и может отличаться от реально построенного дома.


Изм.	Колуч.	Ф.И.О.	Подпись	Дата				
Согласовал:					Архитектурные решения	Лист	Листов	Масштаб
Разработал:				01.04.2024				
Утвердил:								
					Общий вид 4			

ВИЗУАЛИЗАЦИЯ



ПРИМЕЧАНИЕ:

Визуализация является эскизным предложением и может отличаться от реально построенного дома.

Изм.	Колуч.	Ф.И.О.	Подпись	Дата				
Согласовал:					Архитектурные решения	Лист	Листов	Масштаб
Разработал:				01.04.2024				
Утвердил:								
					Общий вид 5			
					 СВОД-СТРОЙ <small>МАЛОЭТАЖНОЕ СТРОИТЕЛЬСТВО</small> ООО СВОД-СТРОЙ			